


Sanierung 2 MFH Neuhofweg 2-4 / 6-8 in Hombrechtikon

Bauherr: Rudolf Bärffuss
Architekt: roos architekten gmbh htl/sia

Energieberatung GEAK Plus / PV Planung / Monitoring

Schubiger Energie Dämmtechnik

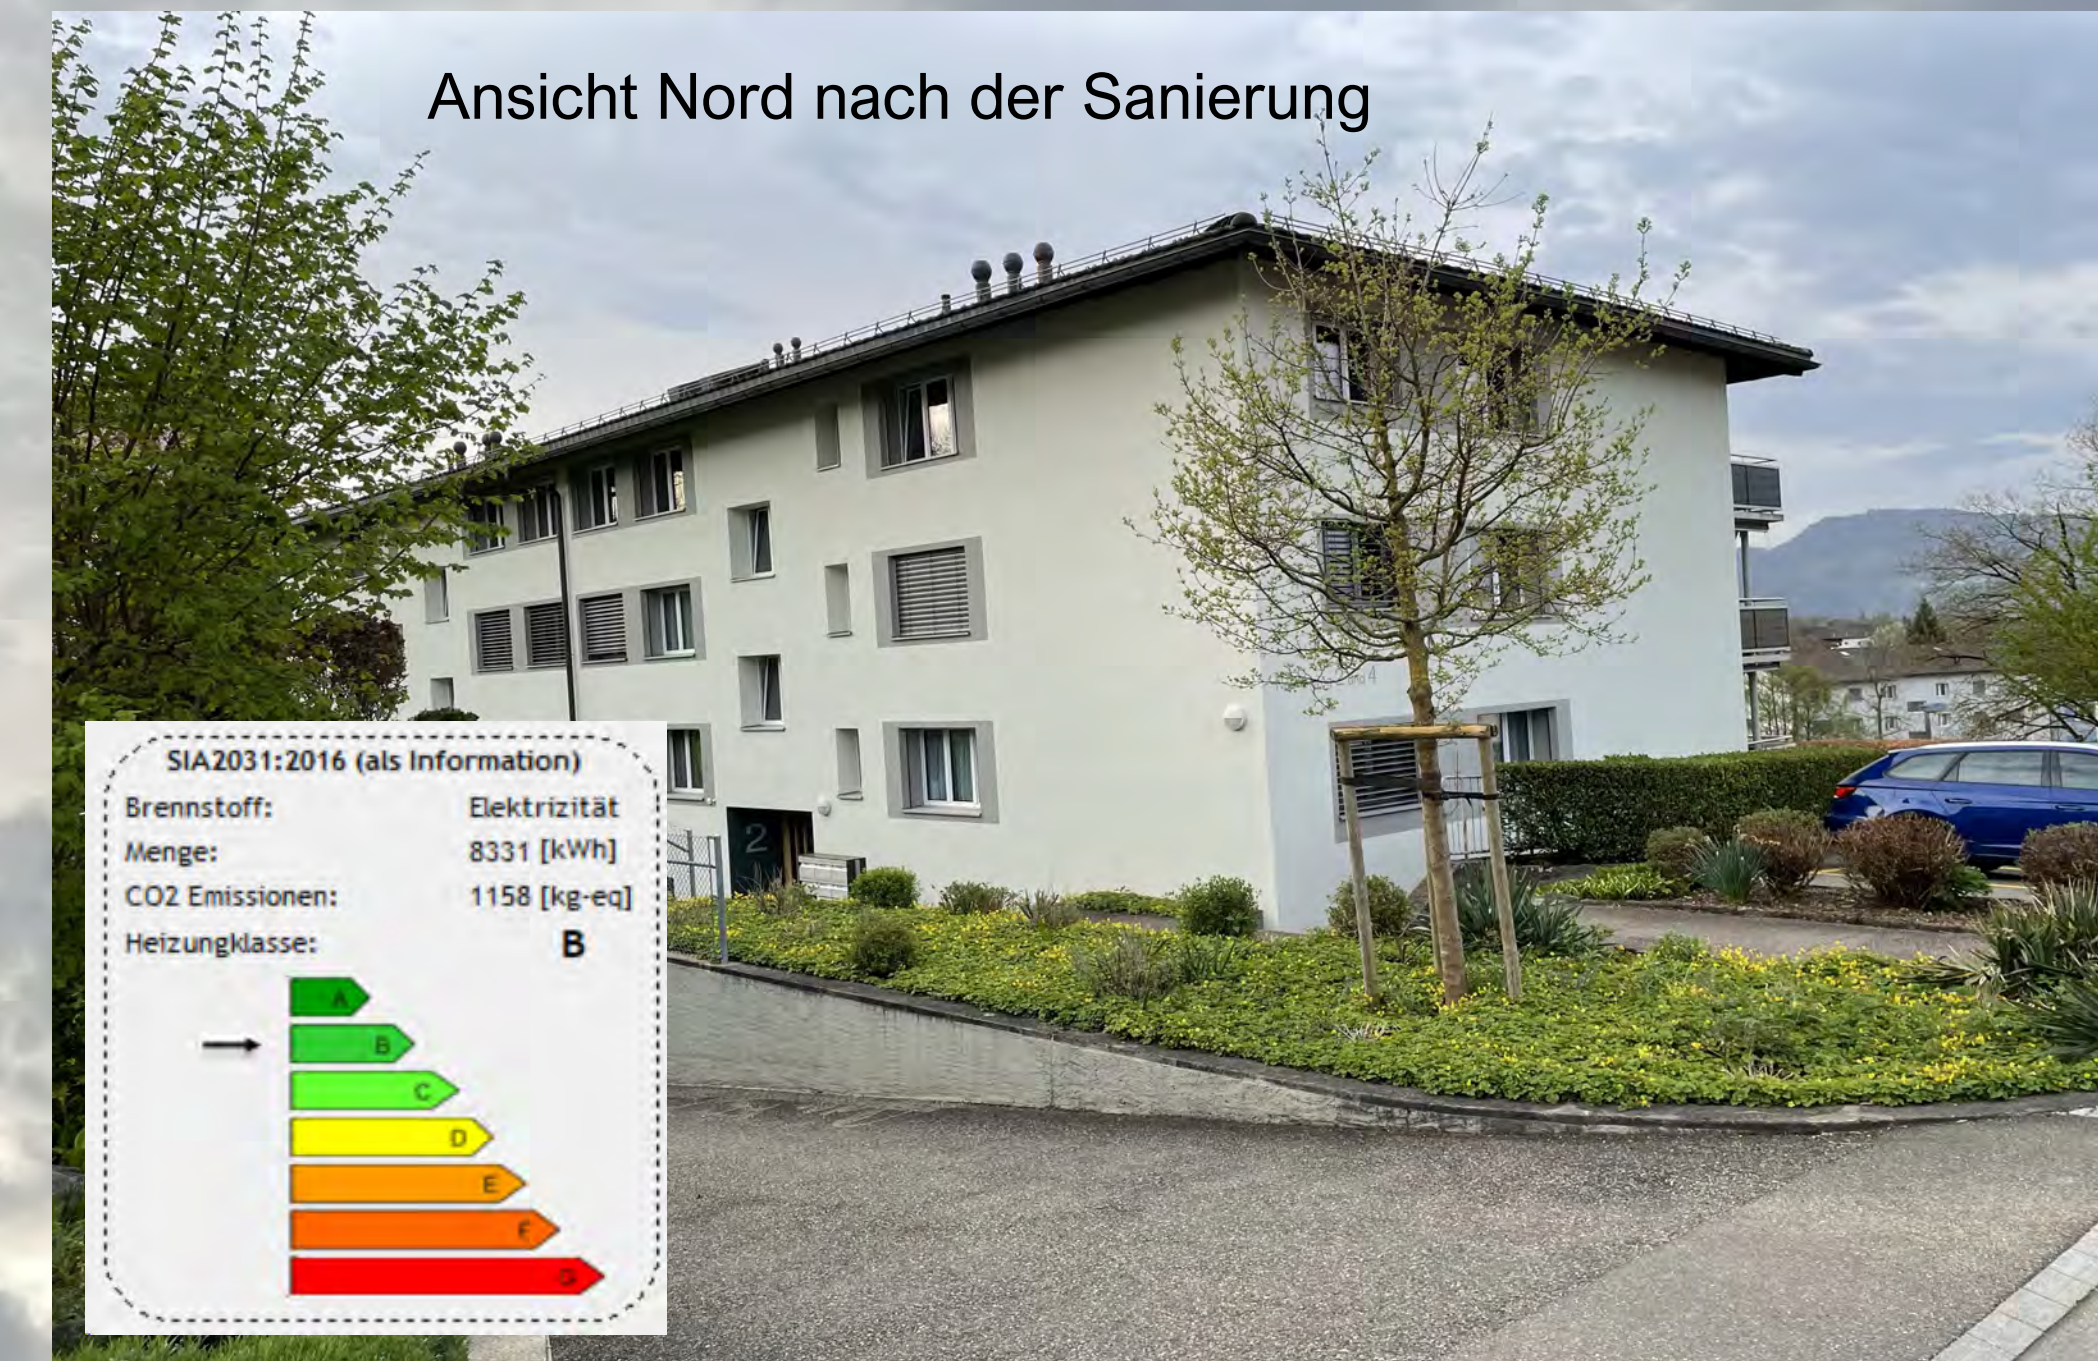

Ansicht vor der Sanierung

